



- DATUM
03-06-2025

- PROJECTNAAM
DE BAAK ZEEWOLDE

DE BAAK

Koperscontracttekeningen
type Kajuit

	31	30	
	32	29	
	33	28	
	34	27	










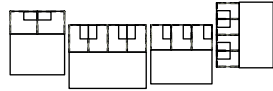
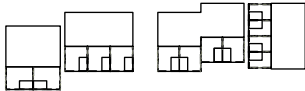


I

- DATUM
03-06-2025

- PROJECTNAAM
DE BAAK ZEEWOLDE

RENVOOI

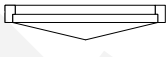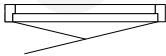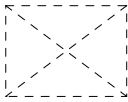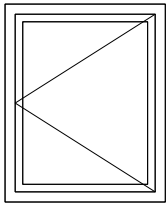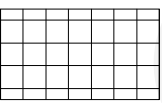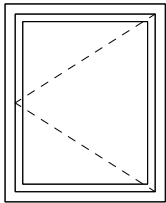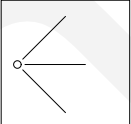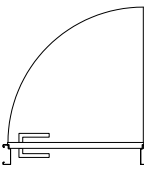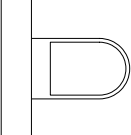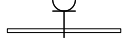 	baksteen, buitenblad		opstelplaats wasmachine		draairaam, hout
	houten rabatdelen, buitenblad		opstelplaats wasdroger		kiepraam, hout
	kalkzandsteen, binnenblad		opstelplaats mechanische ventilatieunit		draai- kiepraam, hout
	isolatie		kruipluik, nabij voordeur		draairaam, hout rechts scharnierend naar buiten draaiend
	lichte scheidingswand		tegelvloer		draairaam, hout rechts scharnierend naar binnen draaiend
	kanaalplaatvloer, beton		douche		binnendeur, staal met draairichting
	gevel nestkast		wastafel		
	gevel armatuur		toilet, vrij hangend		
	pannendak		koof, tbv leiding doorvoer		
	lichtpunt, plafond				
	lichtpunt, wand				
	schakelaar				
	hotelschakelaar				
	enkele wandcontactdoos				
	dubbele wandcontactdoos				
	buisleiding, bedraad				
	buisleiding, onbedraad				
	radiator, electrisch				
	verdeler vloerverwarming				

DATUM
03-06-2025

PROJECTNAAM
DE BAAK ZEEWOLDE

ONDERDEEL
SITUATIE

SCHAAL
1:500

FORMAAT
A3



DE BAAK


-
DATUM
03-06-2025

-
PROJECTNAAM
DE BAAK ZEEWOLDE

-
ONDERDEEL
TYPE KAJUIT
BEGANE GROND
1E VERDIEPING


-
SCHAAL
1:100

-
FORMAAT
A3

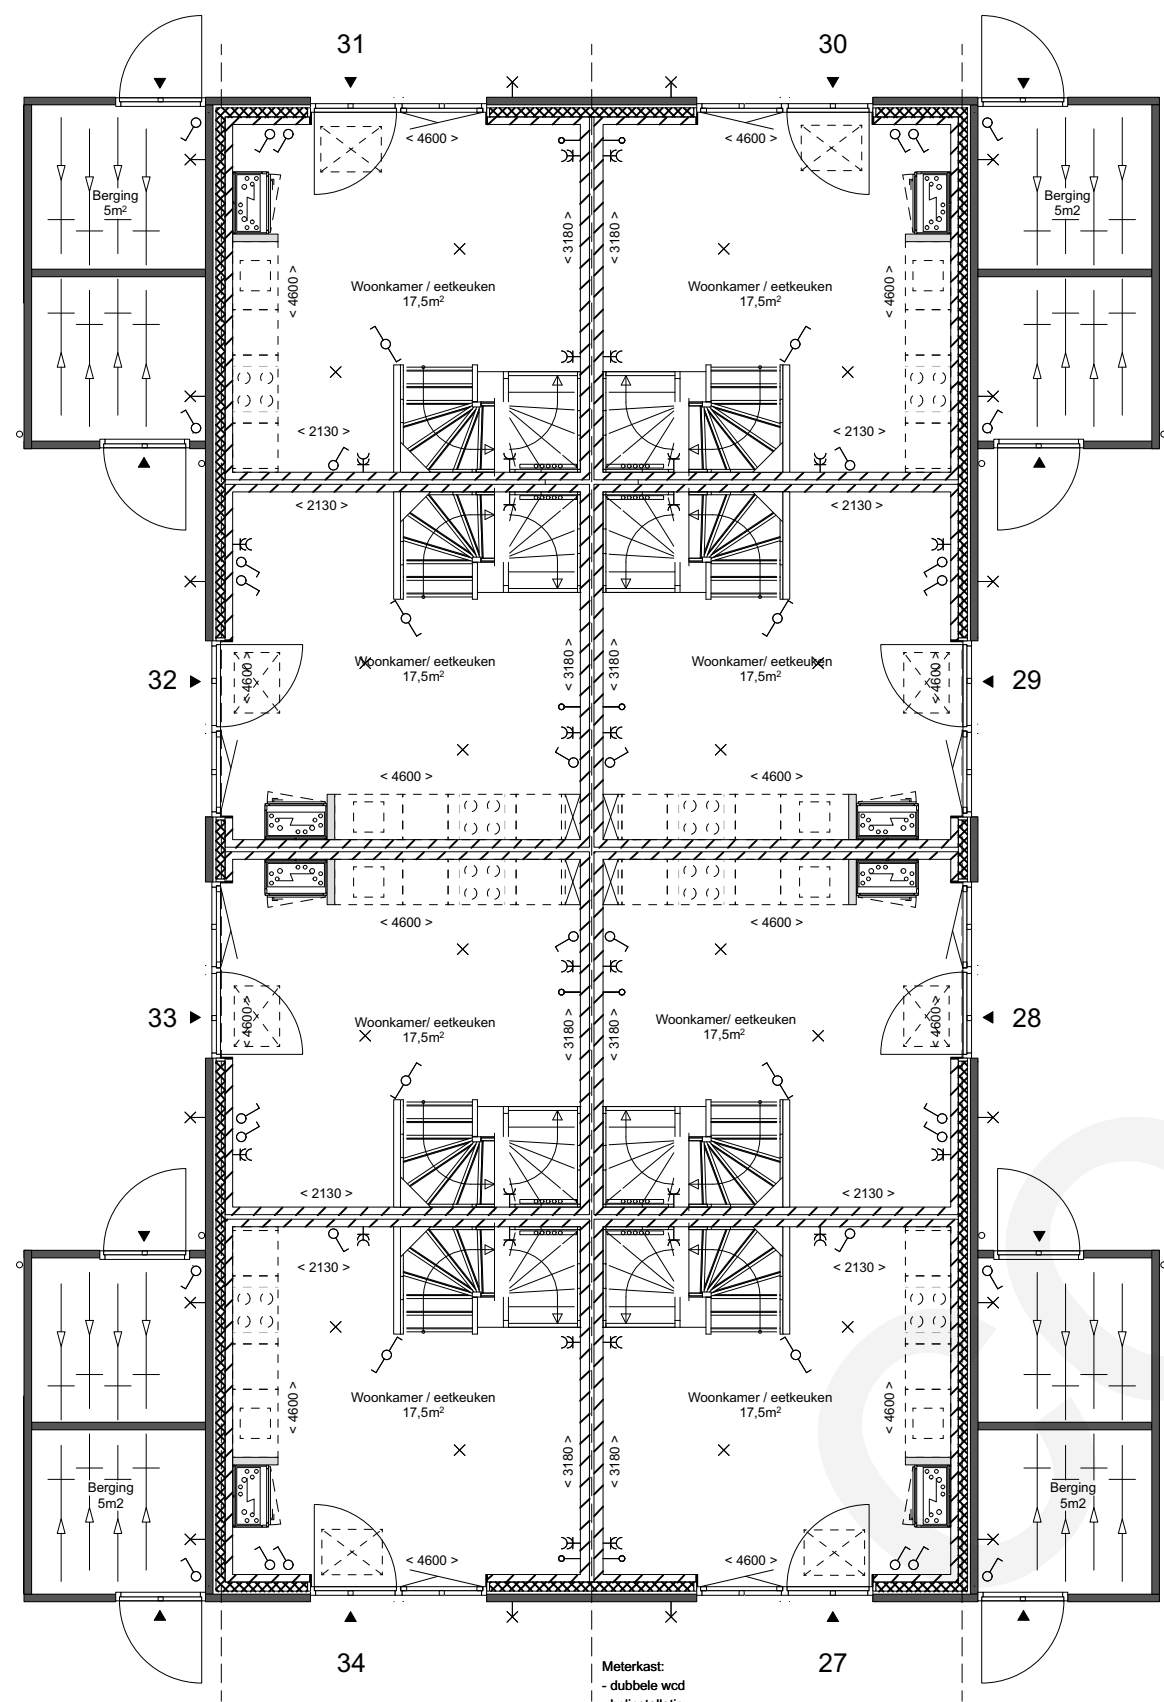

BEGANE GROND


Meterkast:
- dubbele wcd
- belinstallatie
Keuken:
- conform
keuken tekening
- rookmelders niet ingetekend

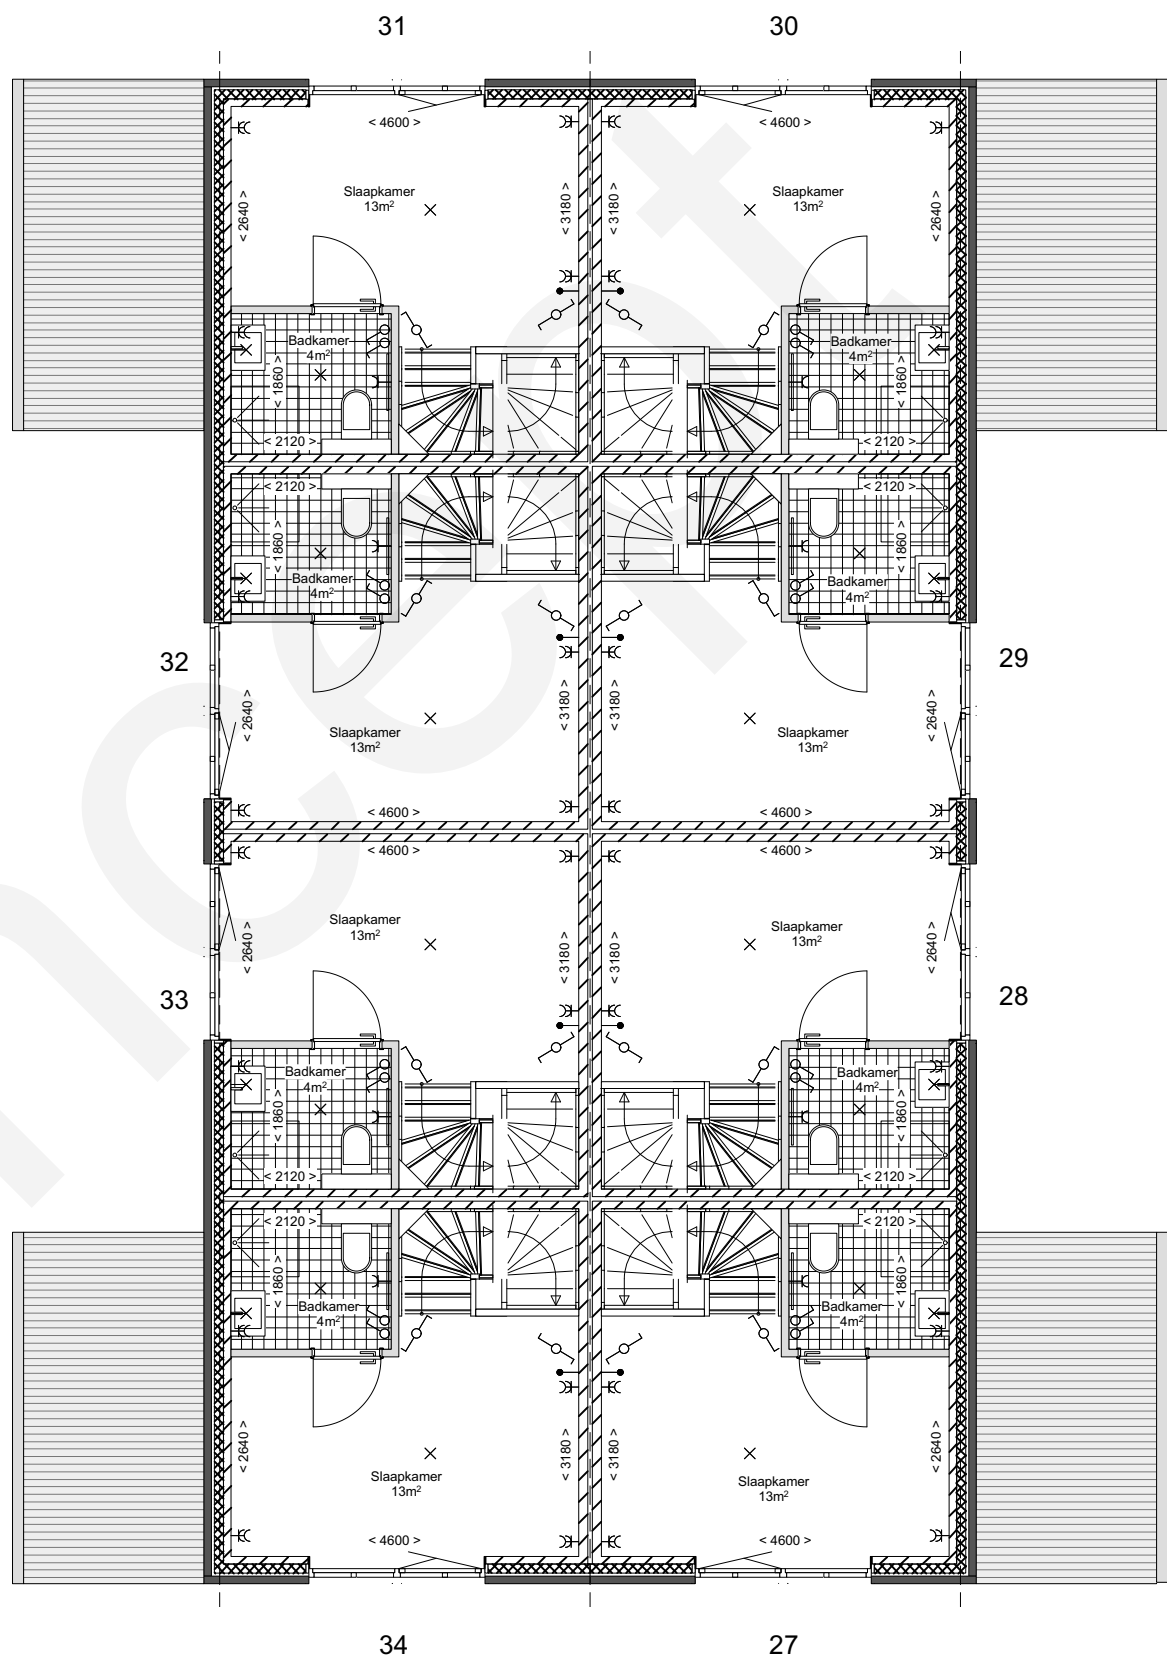

1E VERDIEPING

DE BAAK

31	30
32	29
33	28
34	27

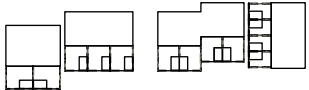

DATUM
03-06-2025

PROJECTNUMMER
24120

FASE
DO


OPDRACHTGEVER
DE REALISATIE

PROJECTNAAM
DE BAAK ZEEWOLDE


ONDERDEEL
TYPE KAJUIT
ZOLDER
DOORSNEDE

SCHAAL
1:100

FORMAAT
A3

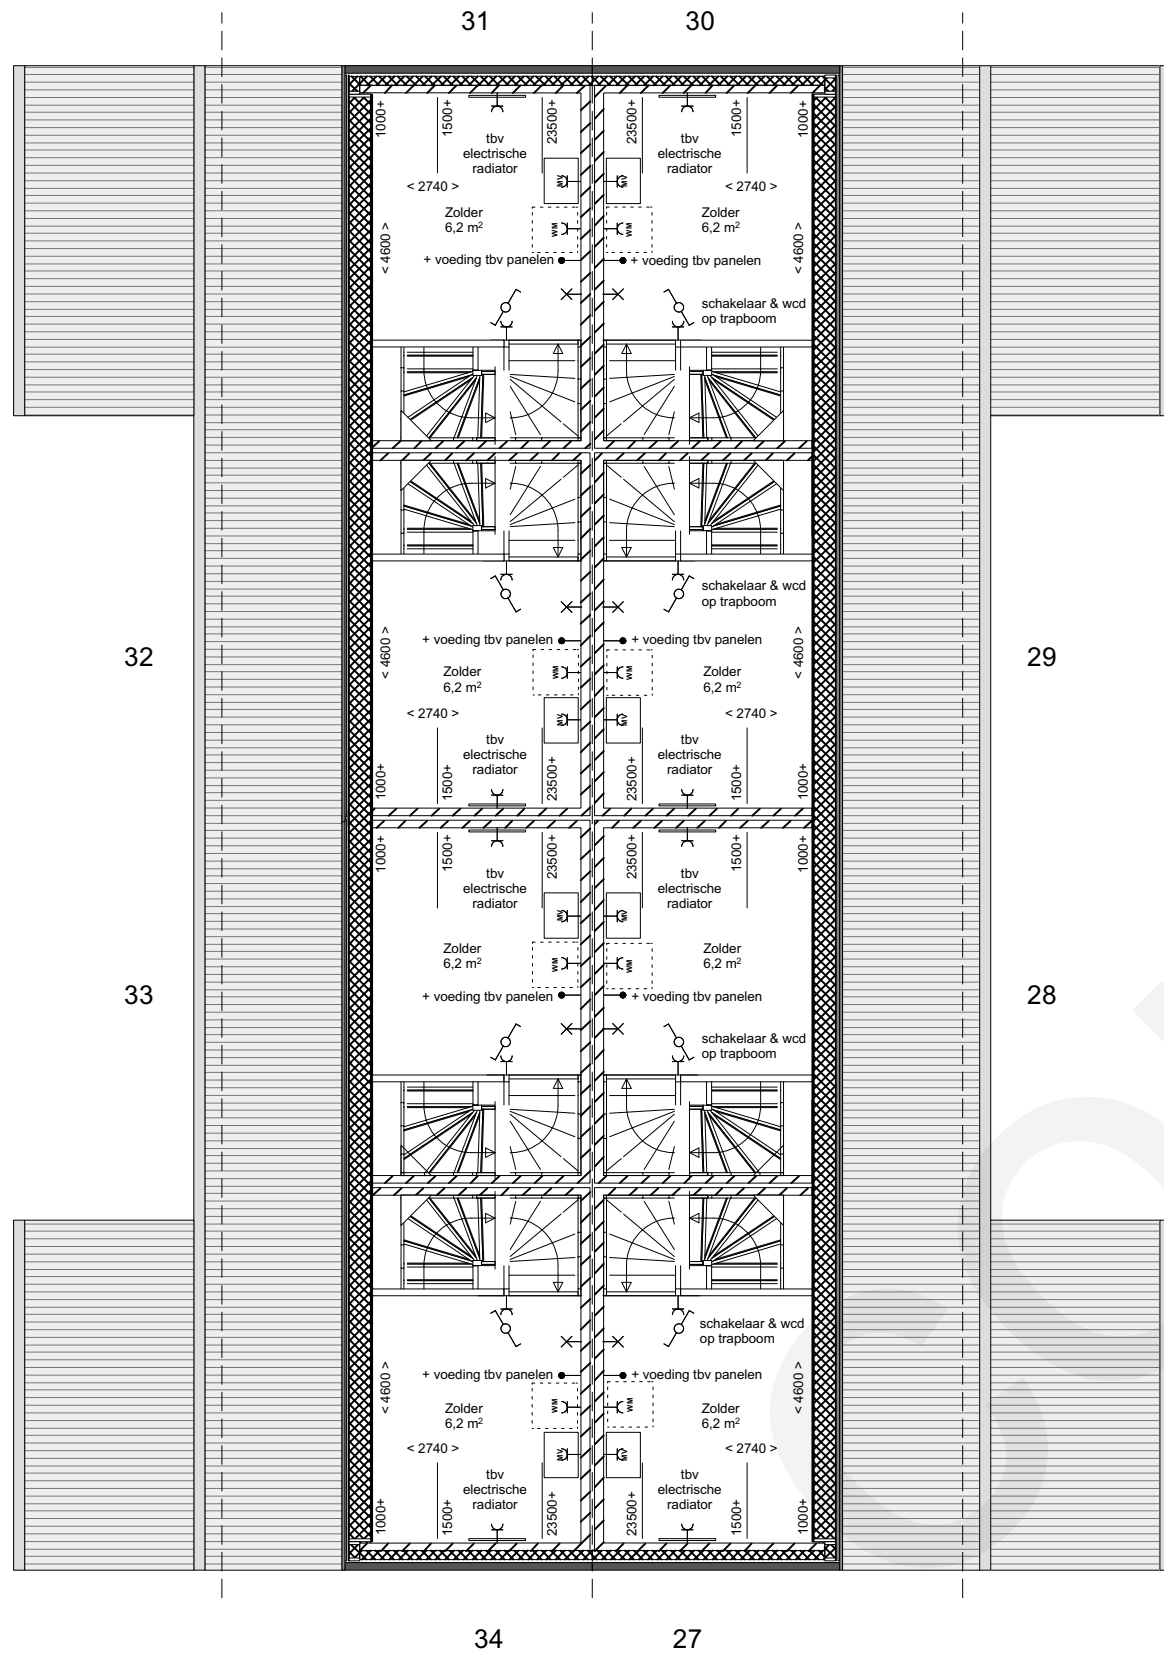



ZOLDER

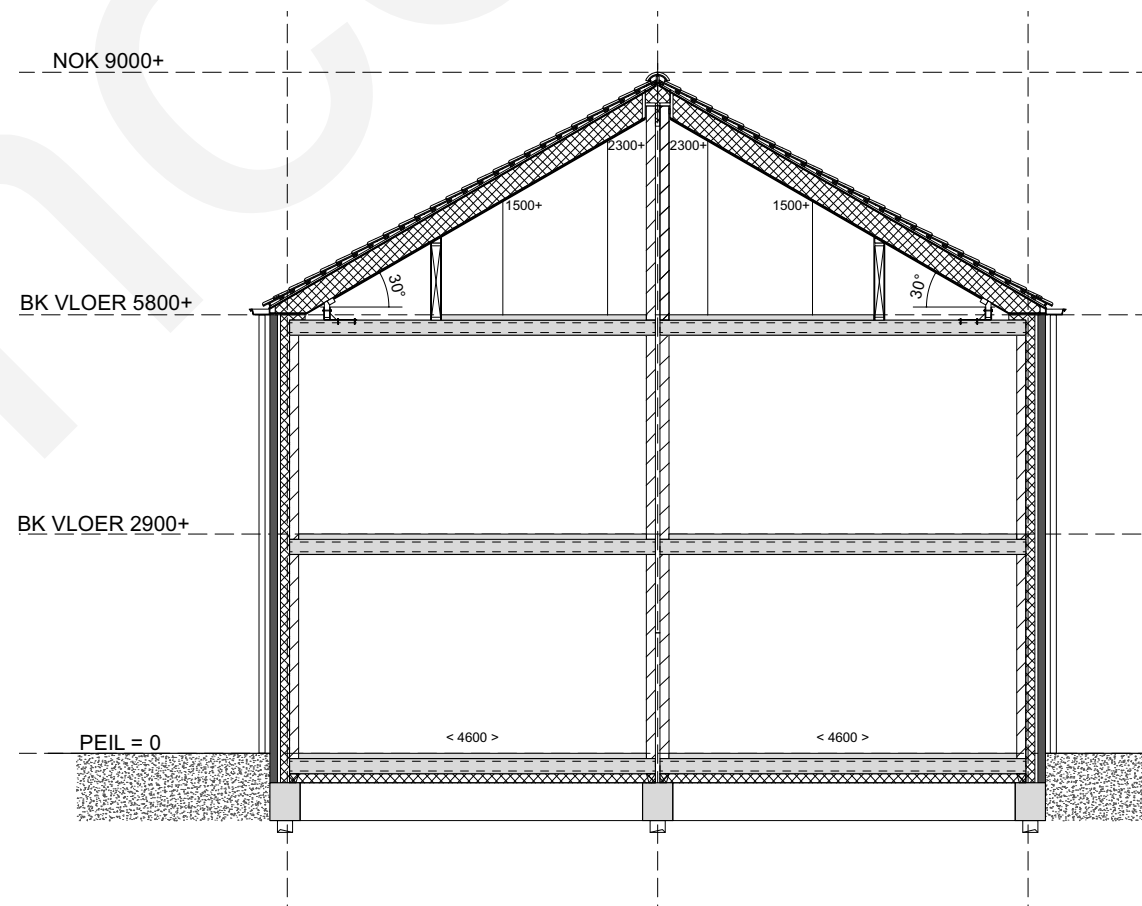


DOORSNEDE


DE BAAK

	31	30	
	32	29	
	33	28	
	34	27	

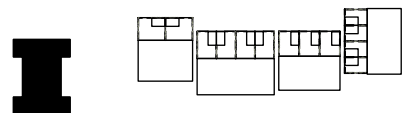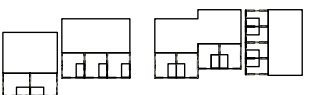

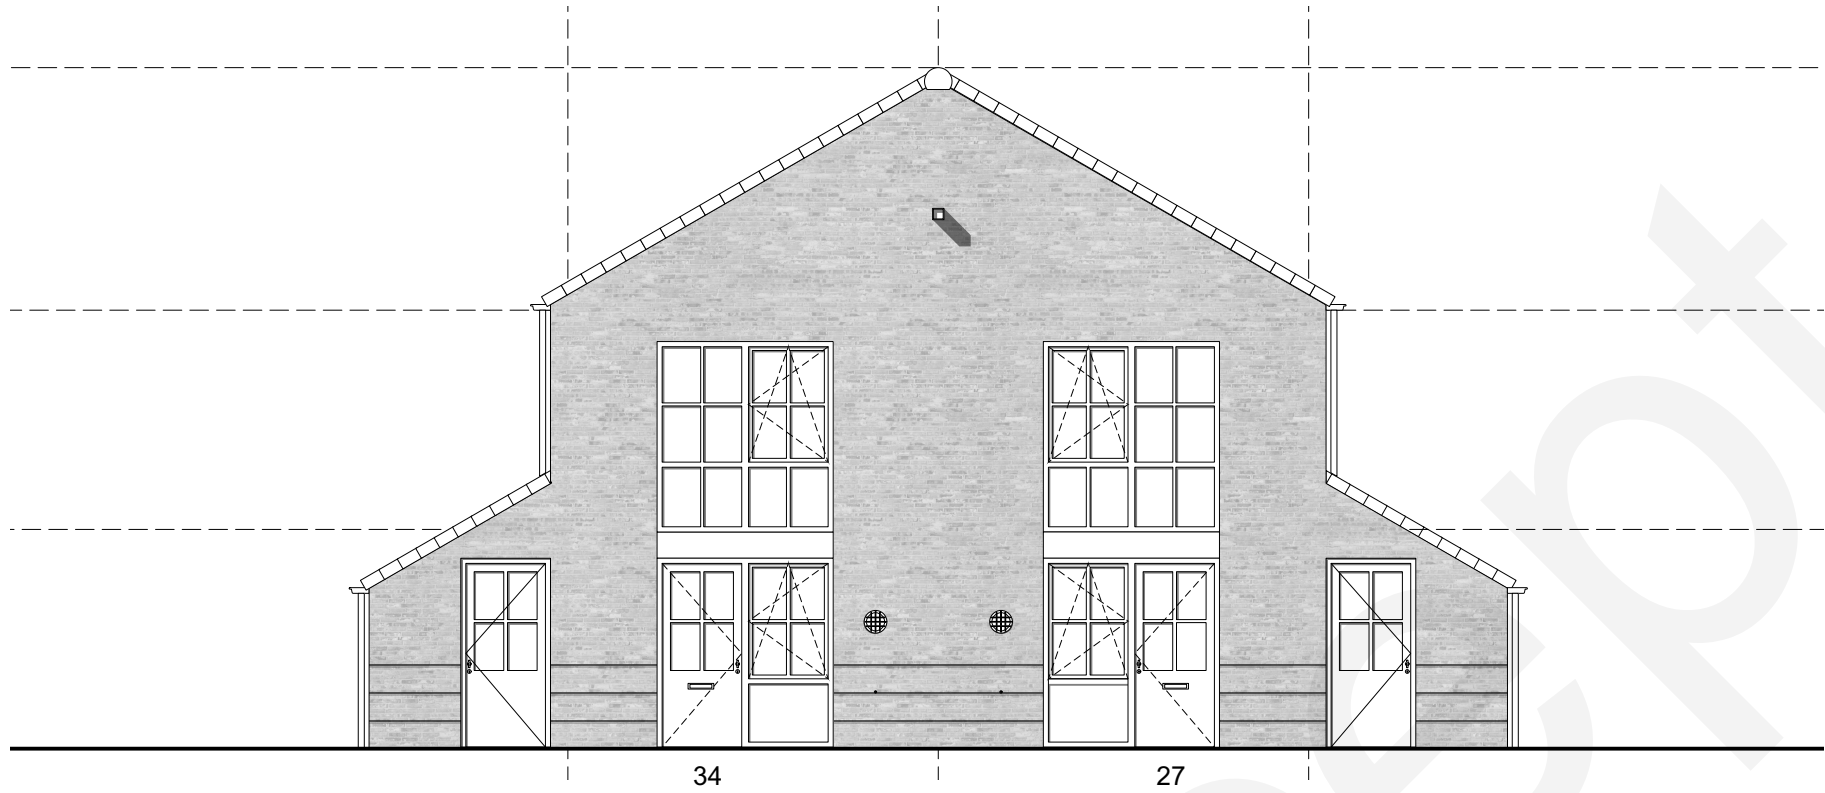

VOORGEVEL

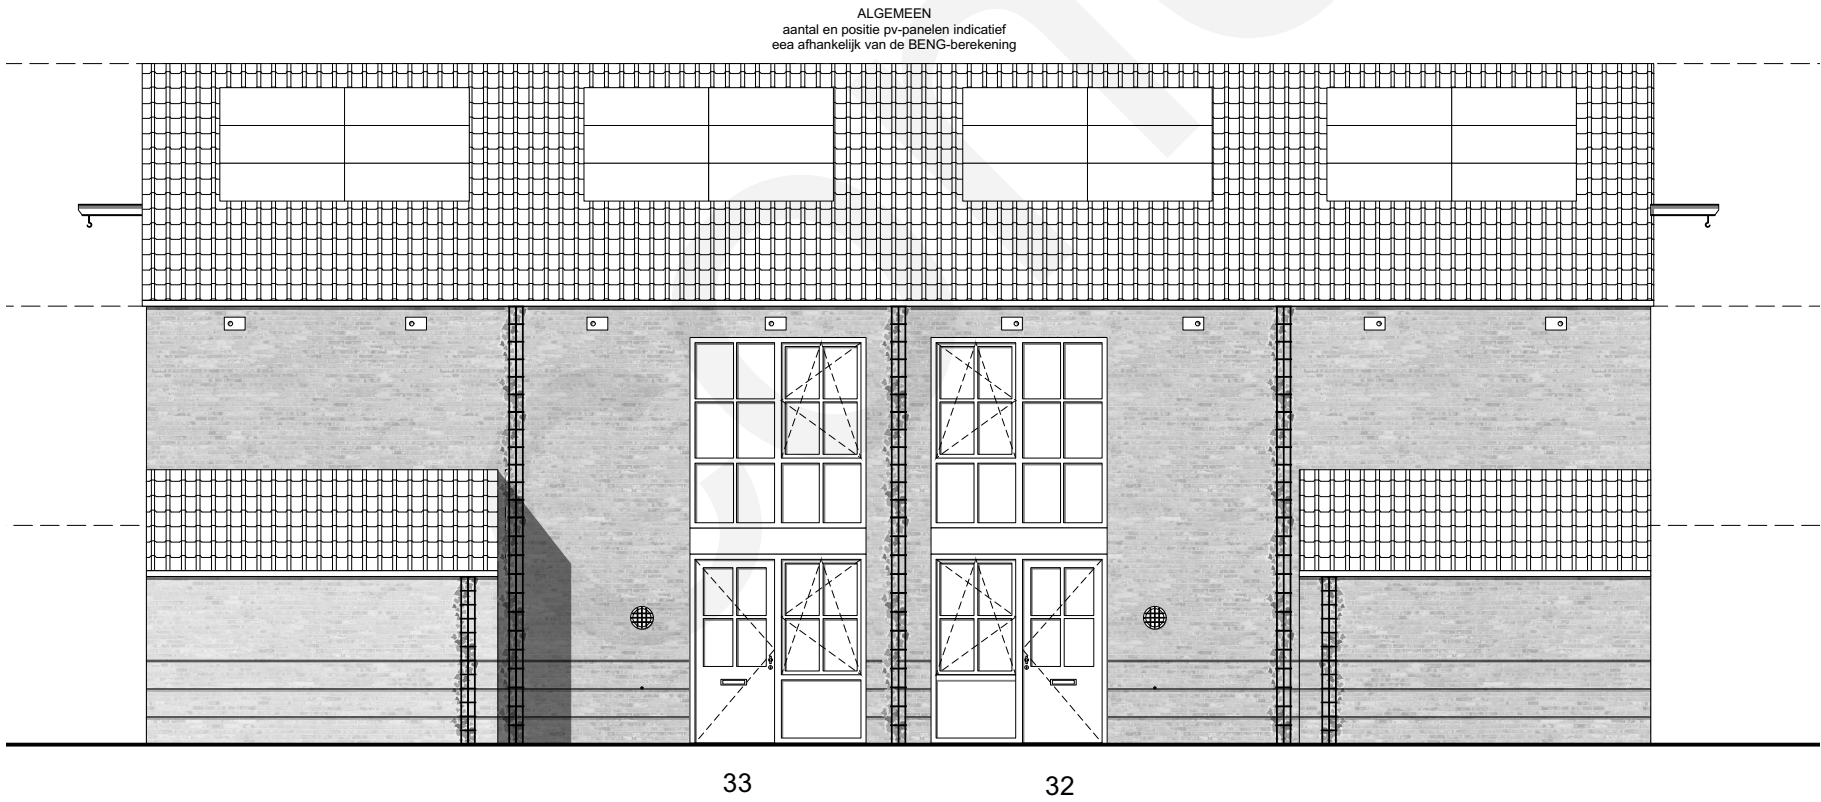

ZIJGEVEL

-
DATUM
03-06-2025

-
PROJECTNAAM
DE BAAK ZEEWOLDE


-
ONDERDEEL
TYPE KAJUIT
VOORGEVEL
ZIJGEVEL LINKS


-
SCHAAL
1:100

-
FORMAAT
A3


DE BAAK

	31	30	
	32	29	
	33	28	
	34	27	

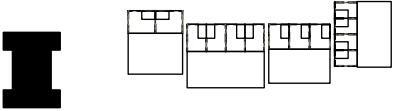

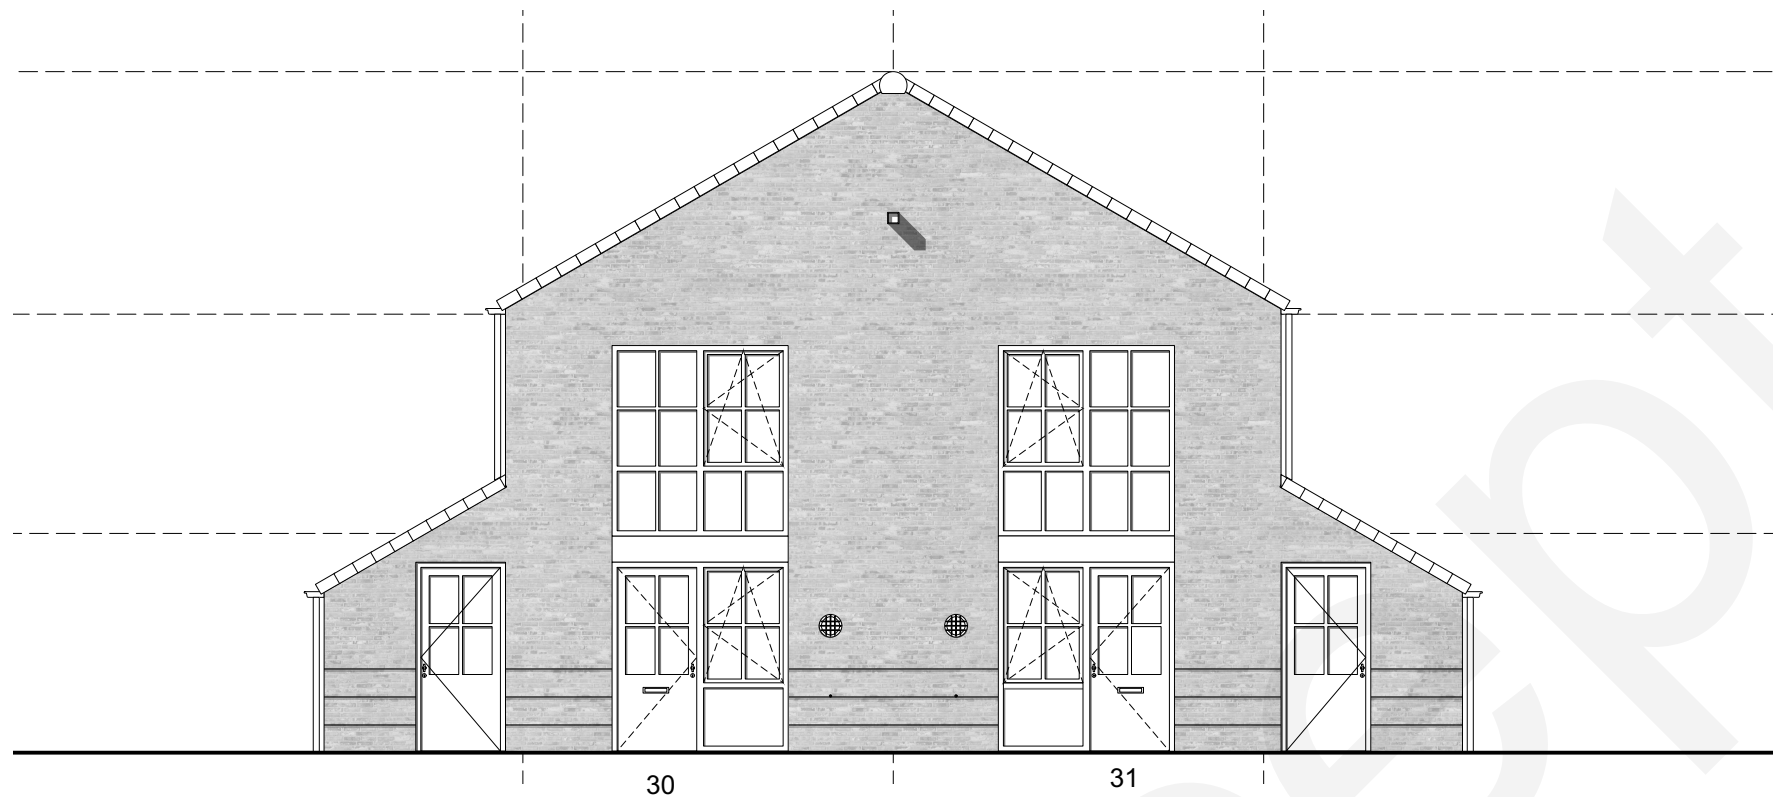

ACHTERGEVEL

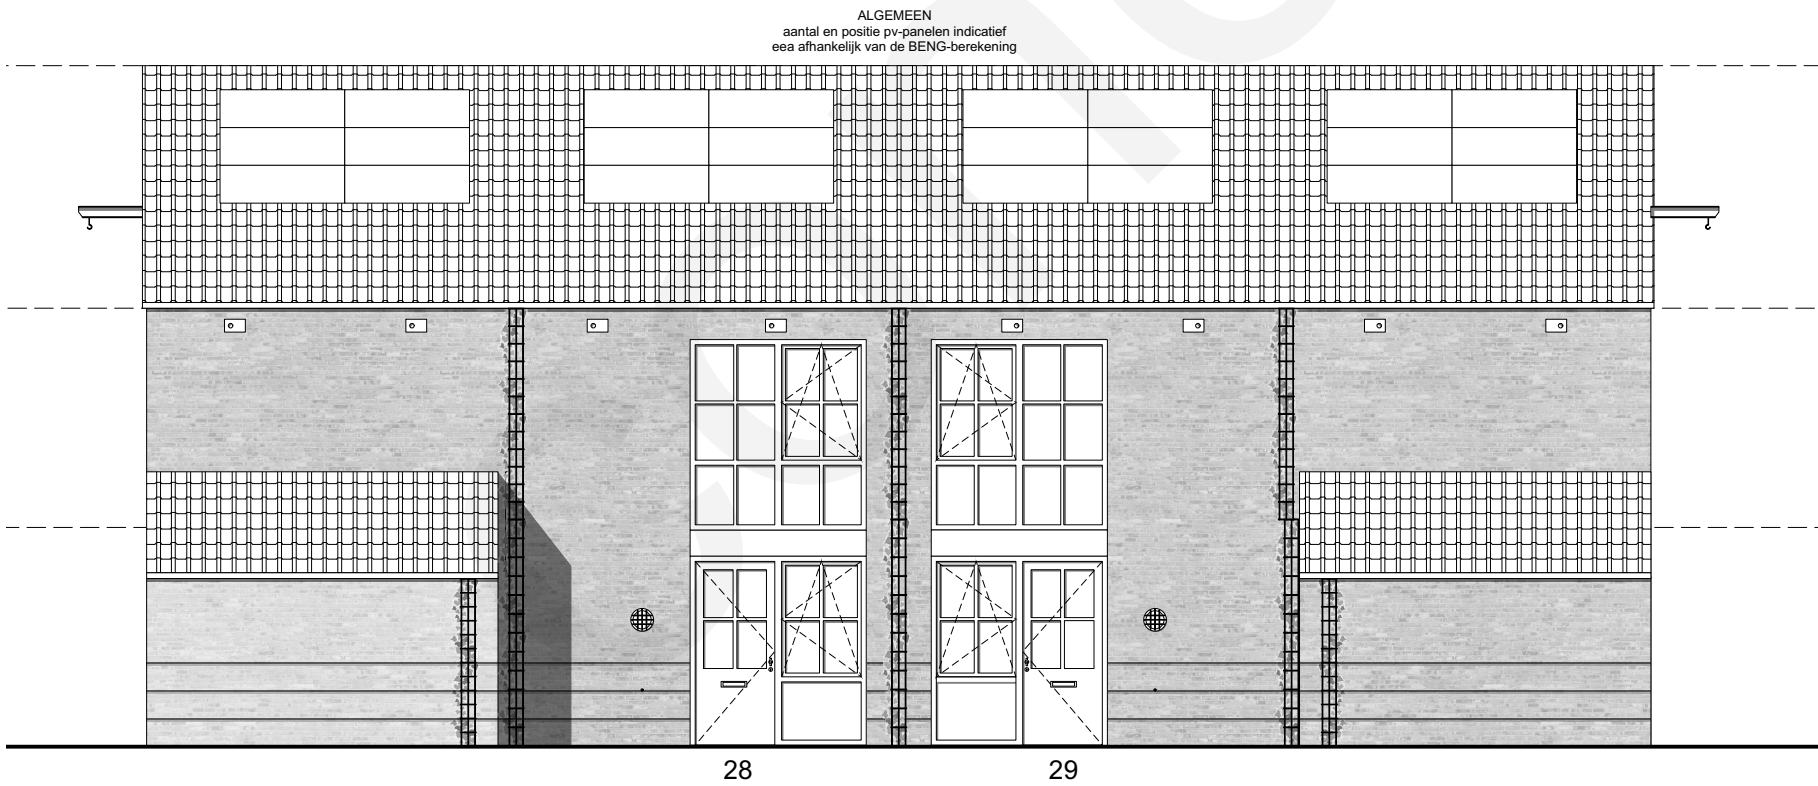

ZIJGEVEL

-
DATUM
03-06-2025

-
PROJECTNAAM
DE BAAK ZEEWOLDE

-
ONDERDEEL
TYPE KAJUIT
ACHTERGEVEL
ZIJGEVEL RECHTS

-
SCHAAL
1:100

-
FORMAAT
A3

DE BAAK

	31	30	
	32	29	
	33	28	
	34	27	

